



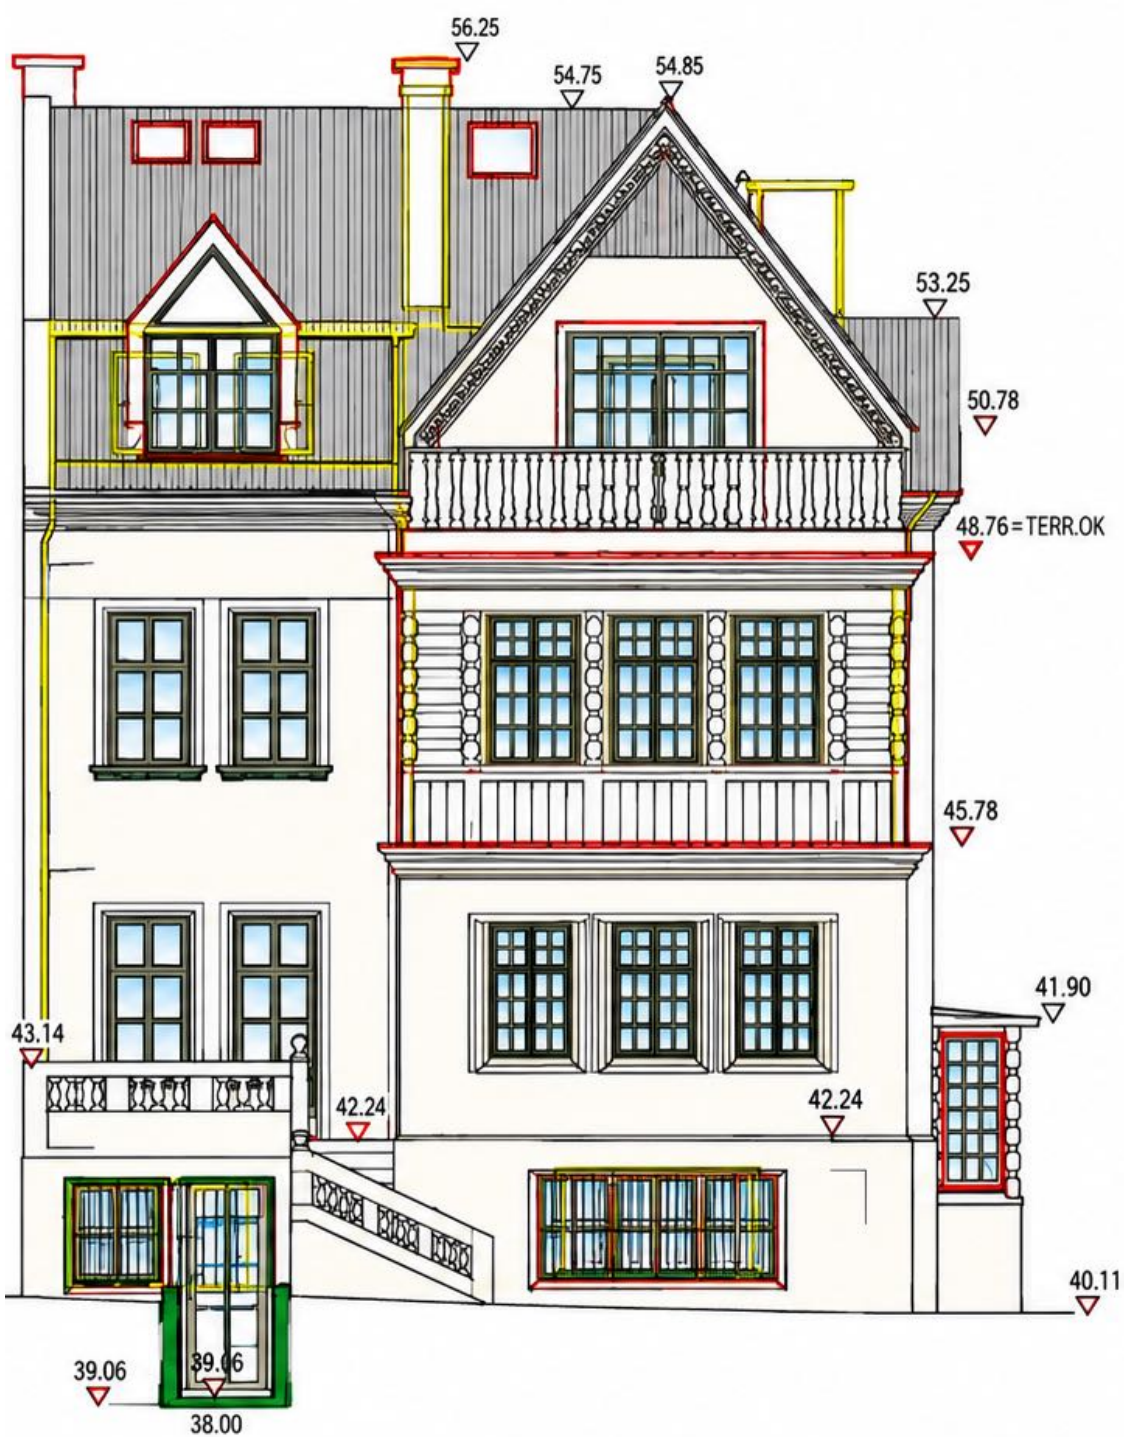


HOFFASSADE OSTEN

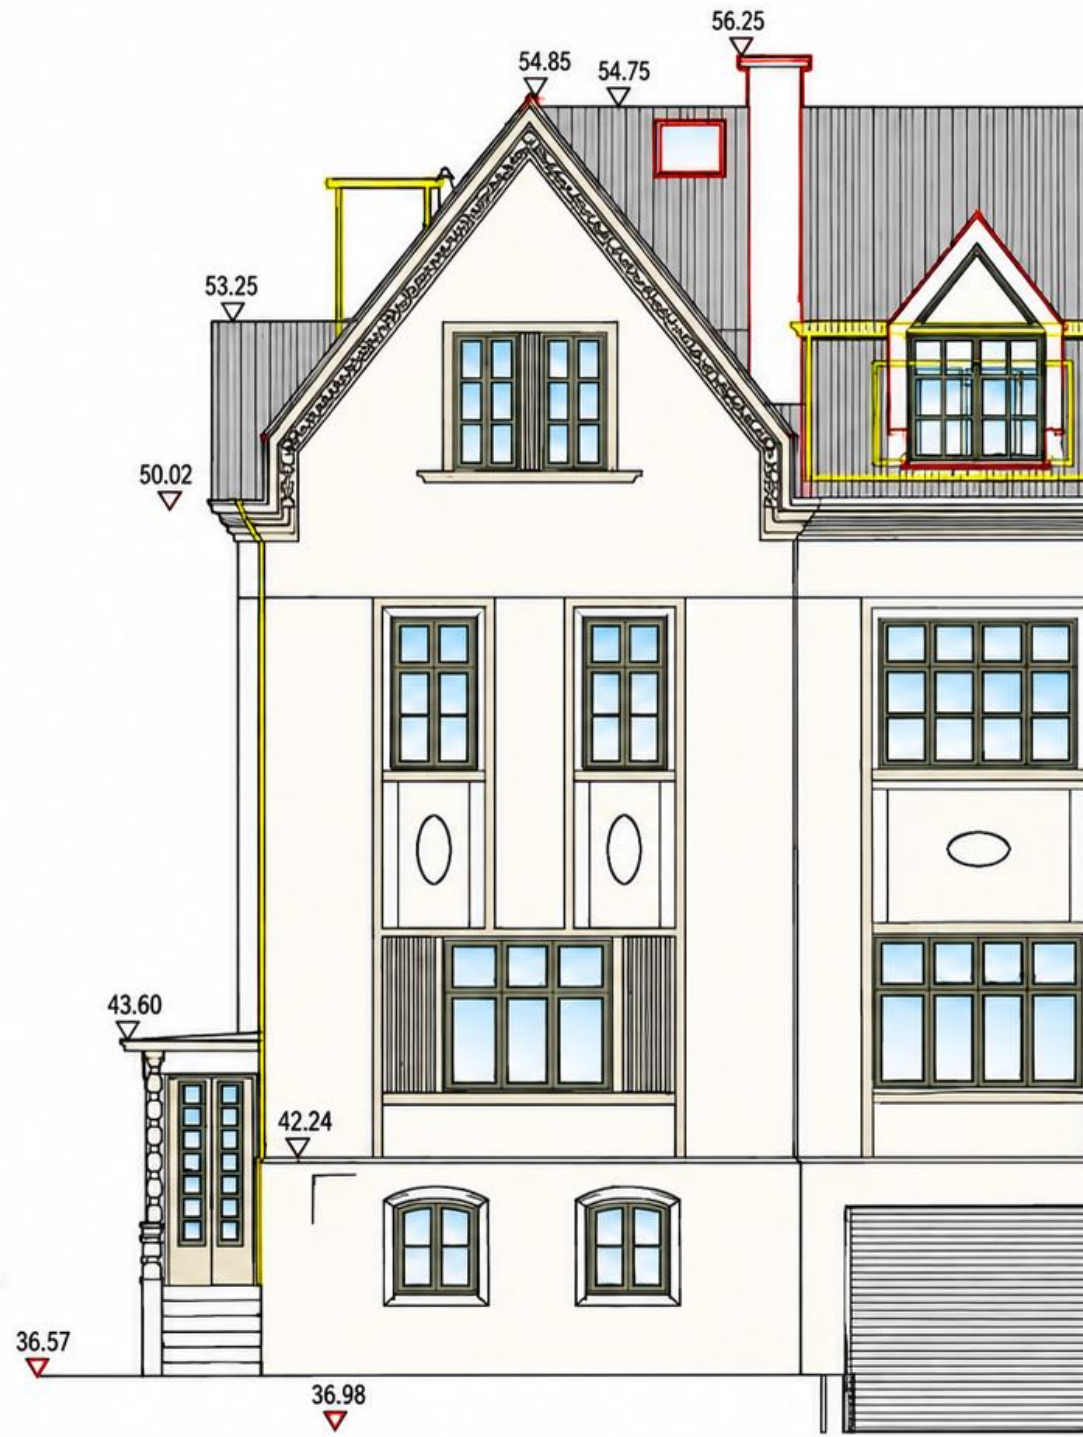

STRASSENFASSADE NORDEN



HOFFASSADE SÜDEN

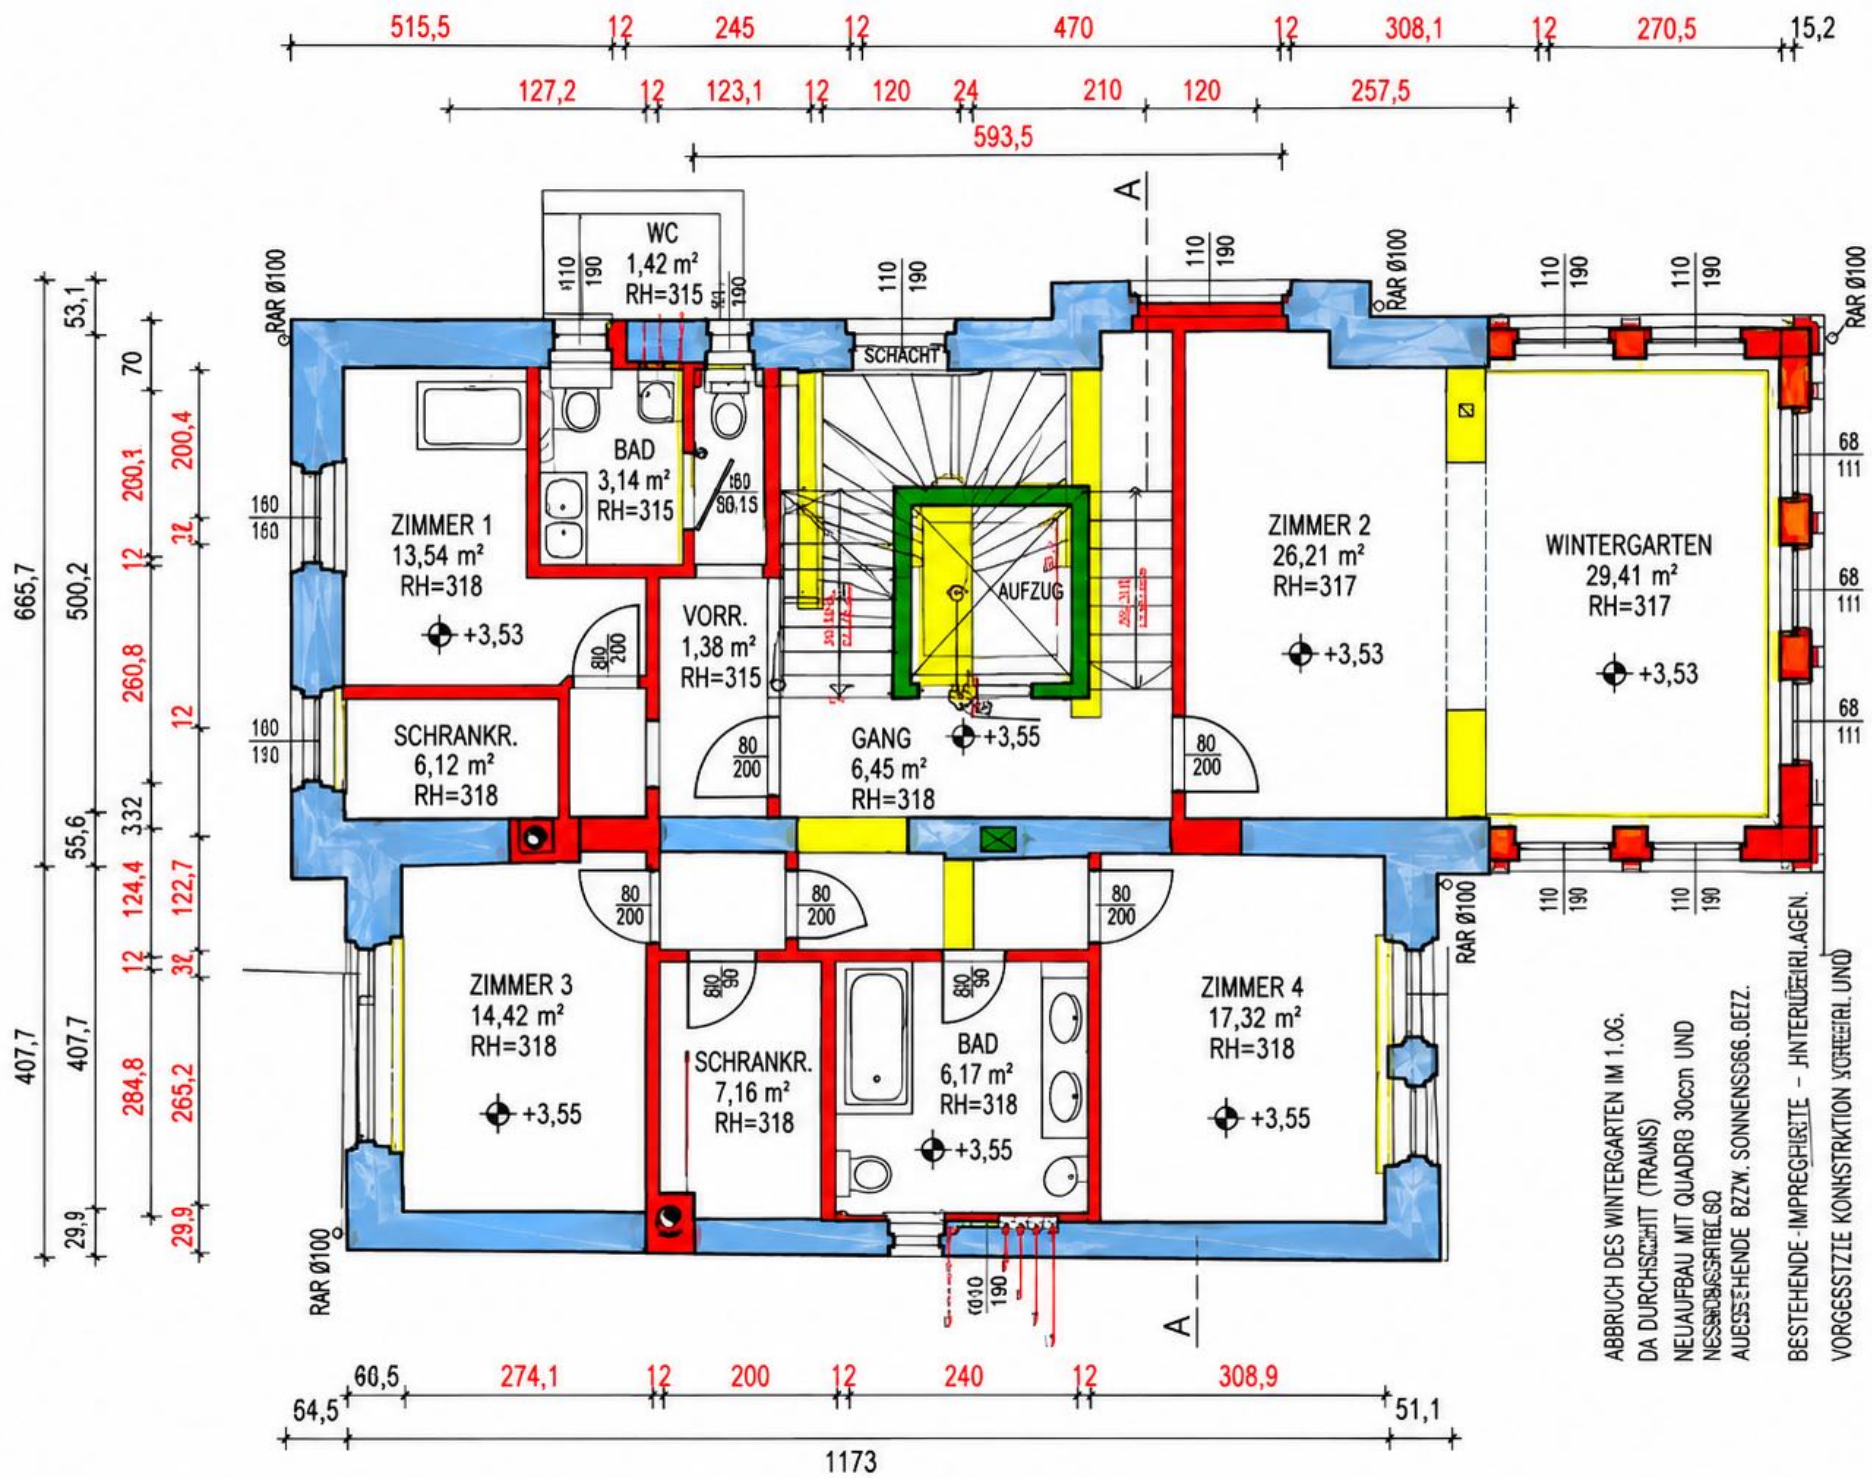

ABBRUCH DES WINTERGARTEN IM 1.OG.

DA DURCHSCHITT (TRAUS)

NEUAUFBAU MIT QUADR 30cm UND

NESSBÜSSERTEL.80


AUESSEHENDE BZZW. SONNENS66.0EZZ.

BESTEHENDE - IMPREGURIETE - HINTERLÄGELAGEN.

VORGESSTZTE KONSTRUKTION VORGEHRL UND

BBS.HOLZKONSTRUKTION (SIEHE VORRÖIM 1.0.55.)

OBERGESCHOSS

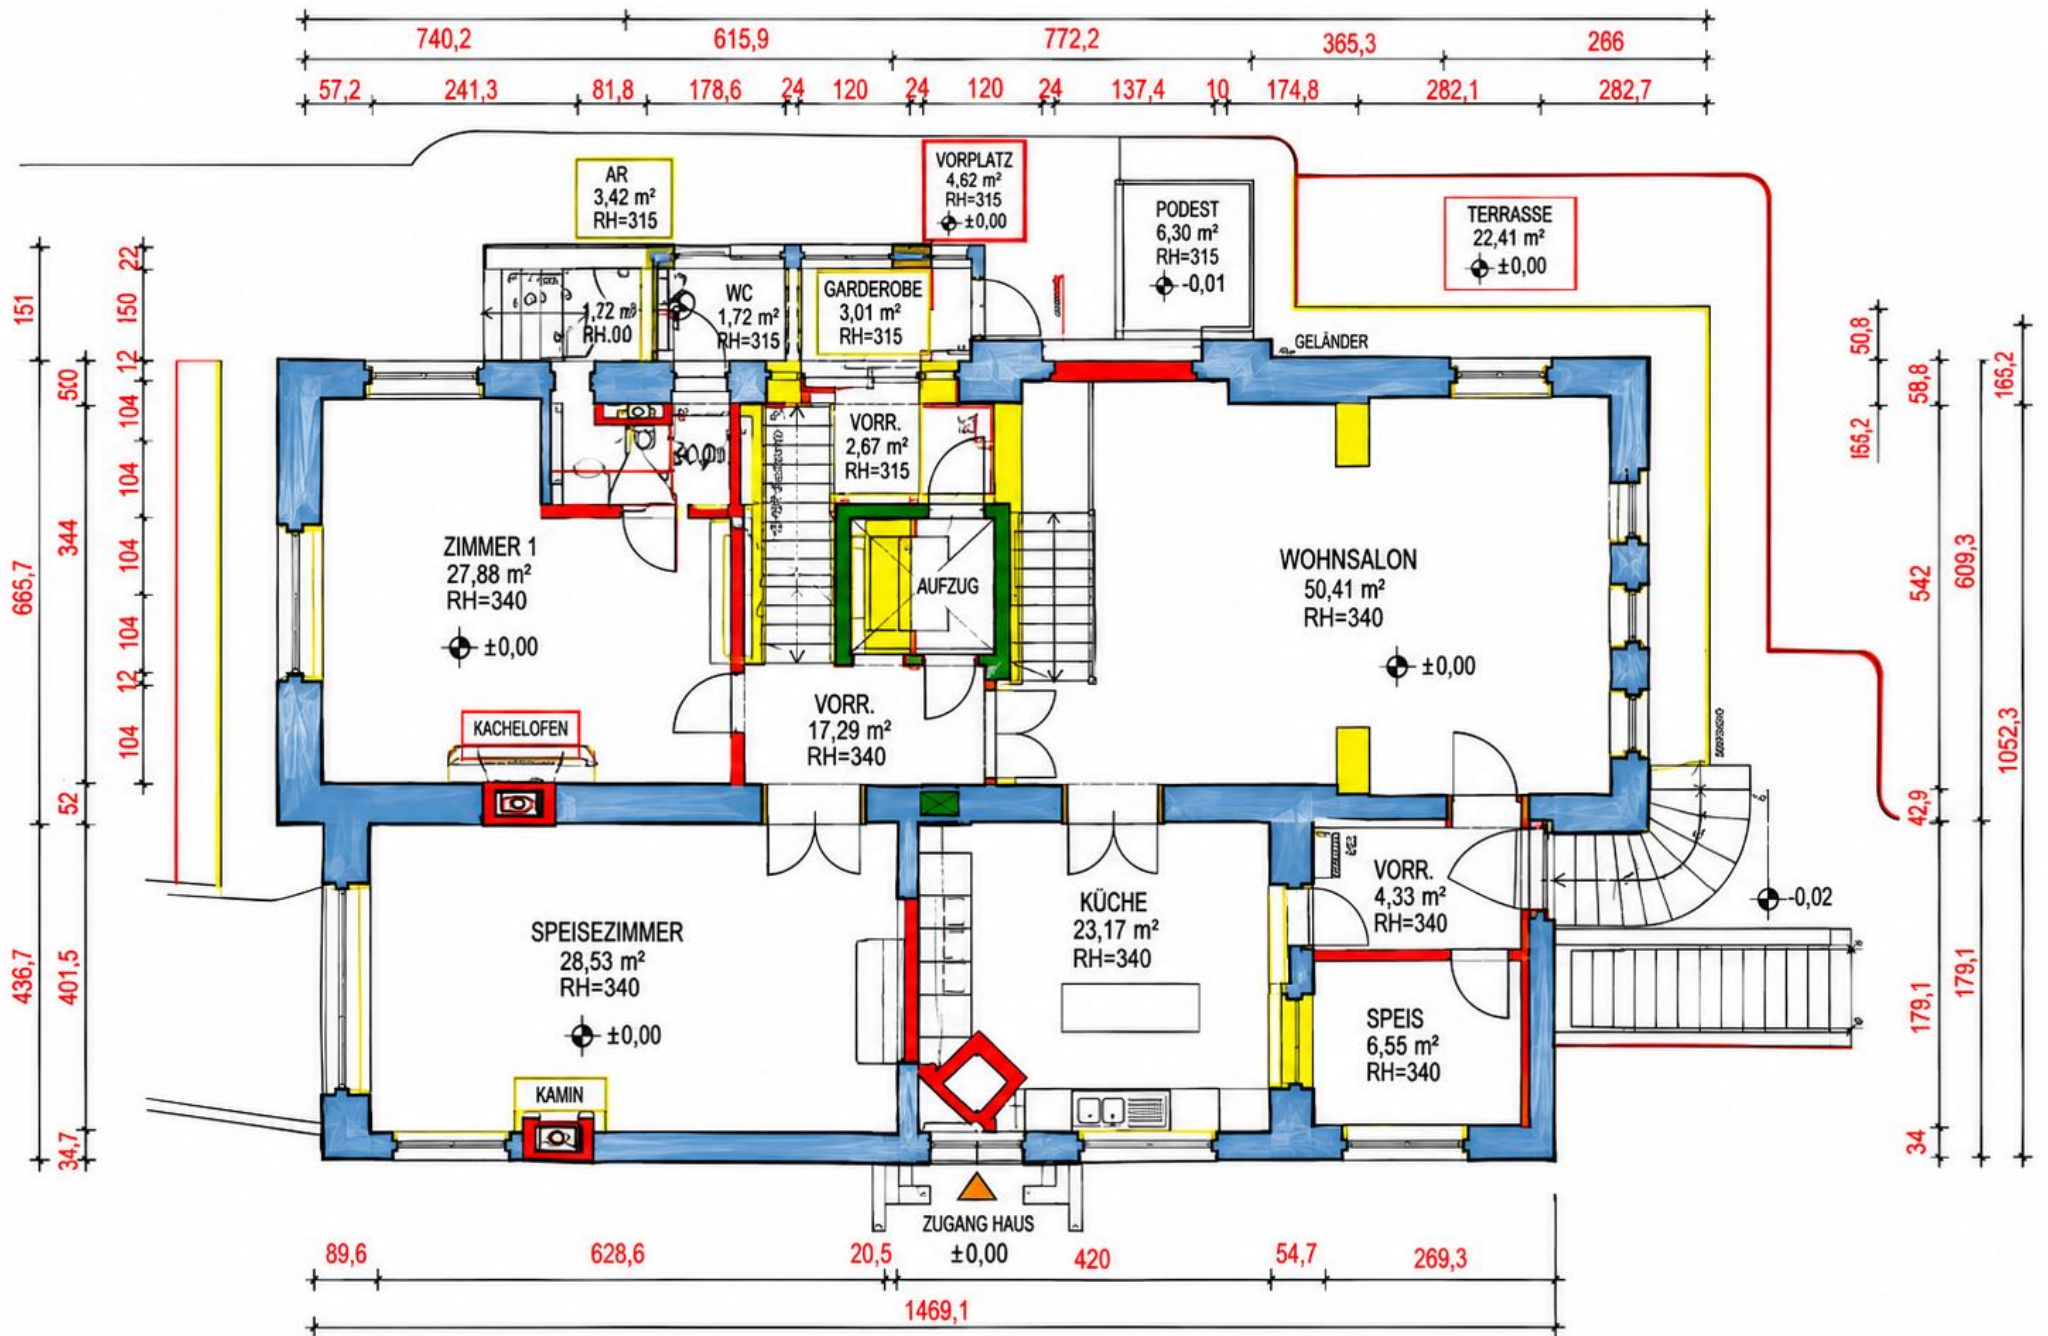

ERDGESCHOSS

